23. sz. út kanyarodó sáv esetén

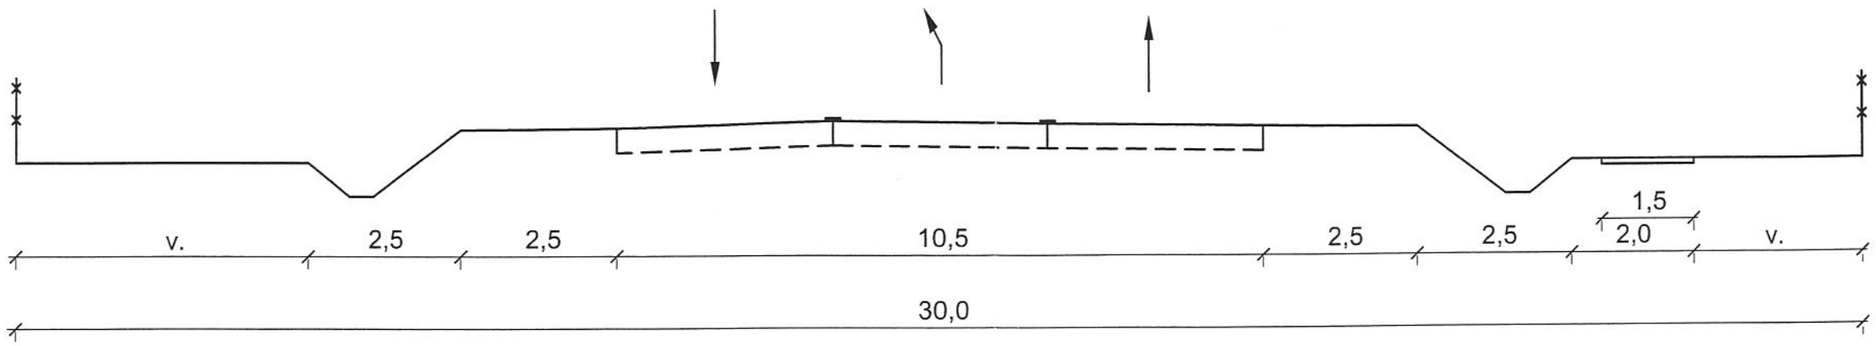

23. sz. út buszmegálló esetén

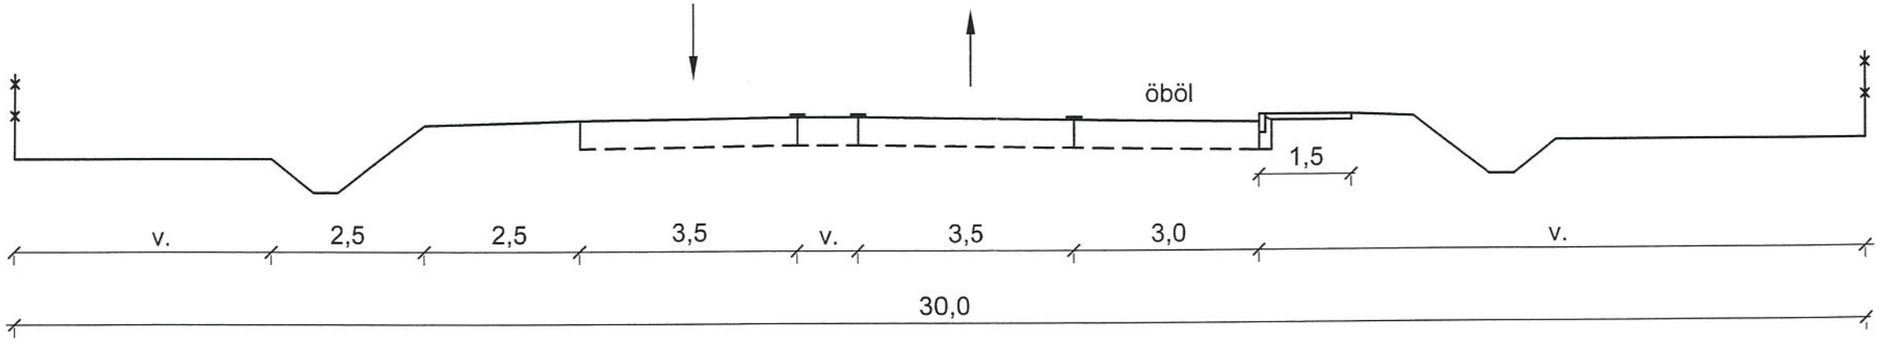

23. sz. csomóponton kívül

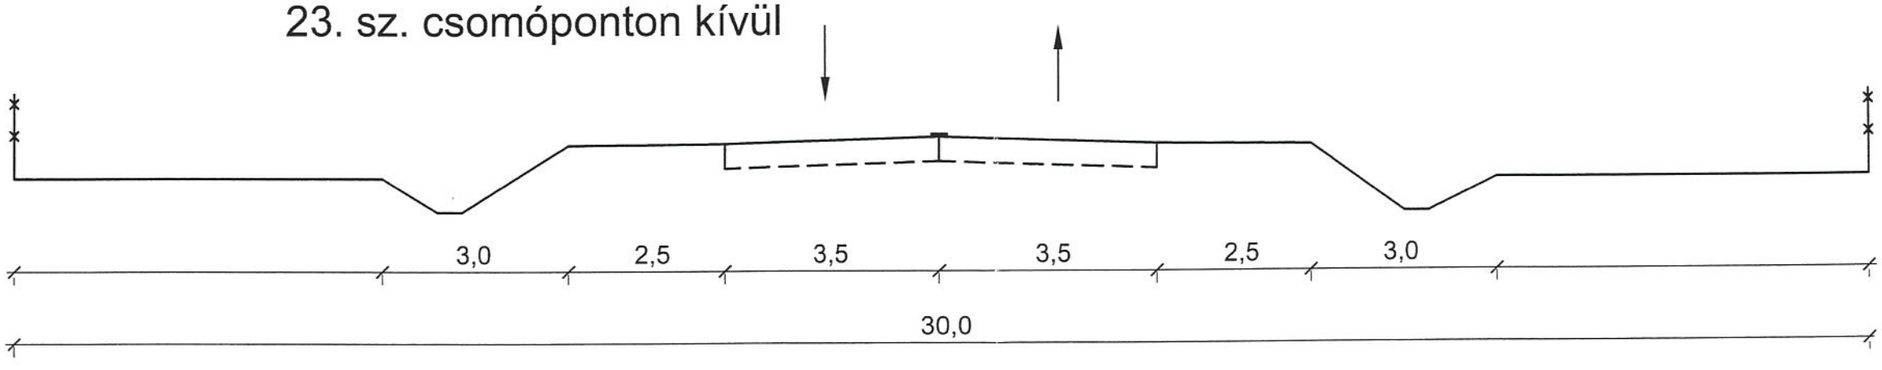

Erőmű és patak védősáv közötti út

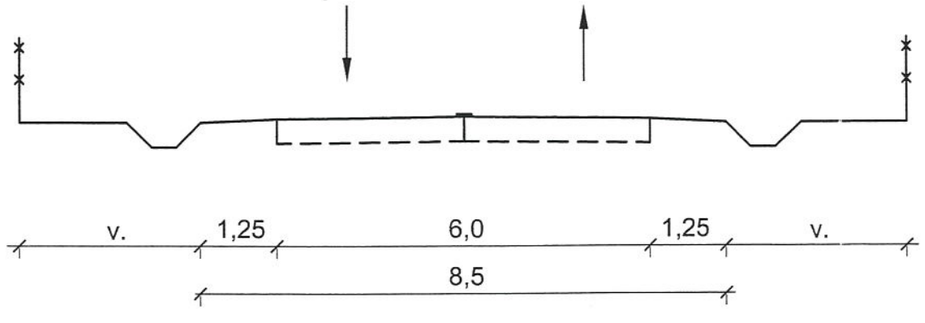

SALGÓTERV-PLUSZ Kft.
3100., Salgótarján, Meredek út 3. T/F.: (32) 312-054

Megnevezés: Mátraterenye, településrendezési terv módosítása			
Tárgy: Keresztszelvények			Méretarány: M=1:100
Tervező: Lantos László	Dátum: 2009. 10.	Munkasz.: 2509.	Rajzszám: M - 0