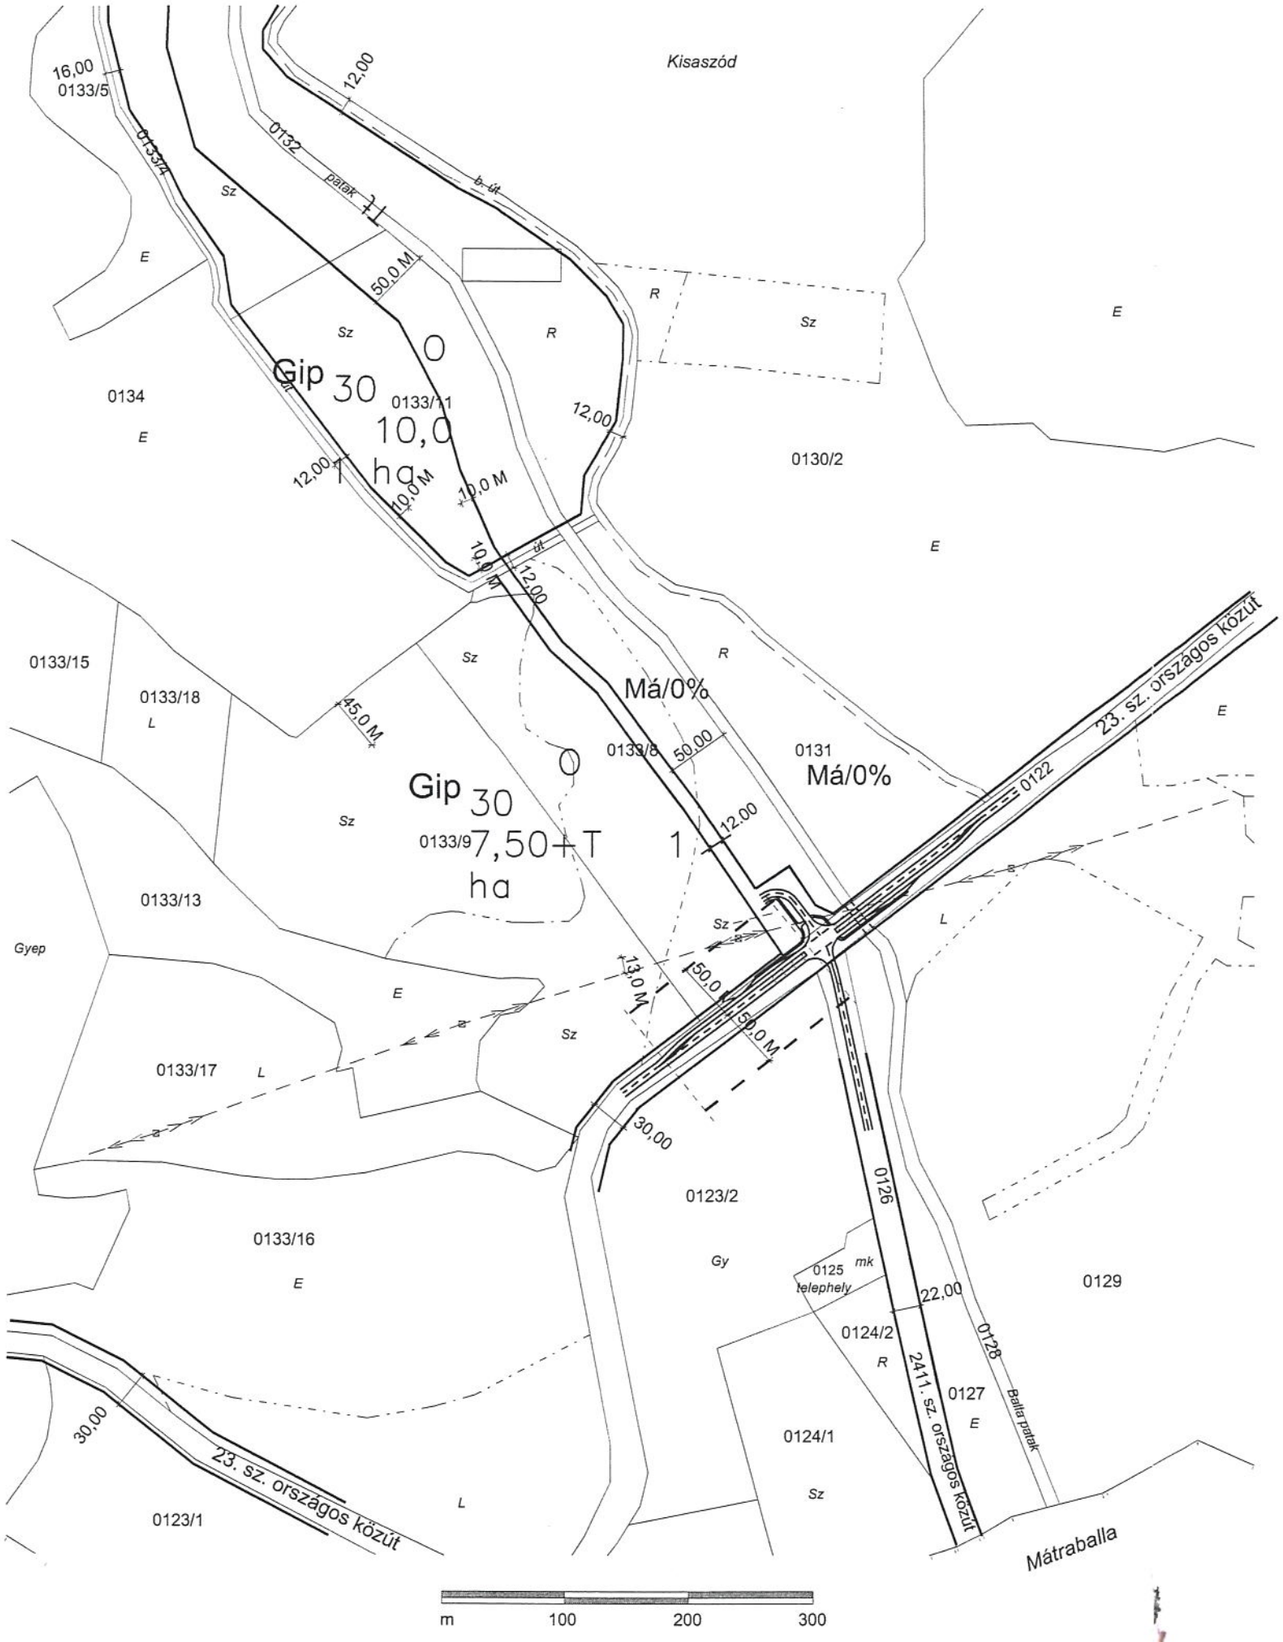

SALGÓTERV-PLUSZ Kft.

3100., Salgótarján, Meredek út 3. T/F.: (32) 312-054

Megnevezés: Mátraterenye, településrendezési terv módosítása			
Tárgy: 23. sz. út és 2411. sz. út csomóponti vázlat			Méretarány: M=1:5000
Tervező: Lantos László	Dátum: 2009. 10.	Munkasz.: 2509.	Rajzszám: H - 1