SALGÓTERV-PLUSZ Kft.
3100., Salgótarján, Meredek út 3. T/F.: (32) 312-054

Megnevezés: Mátraterenye, településrendezési terv módosítása

Tárgy:		Méretarány:
23. sz. út és 2411. sz. út csomóponti vázlat részletrajza		M=1:2000
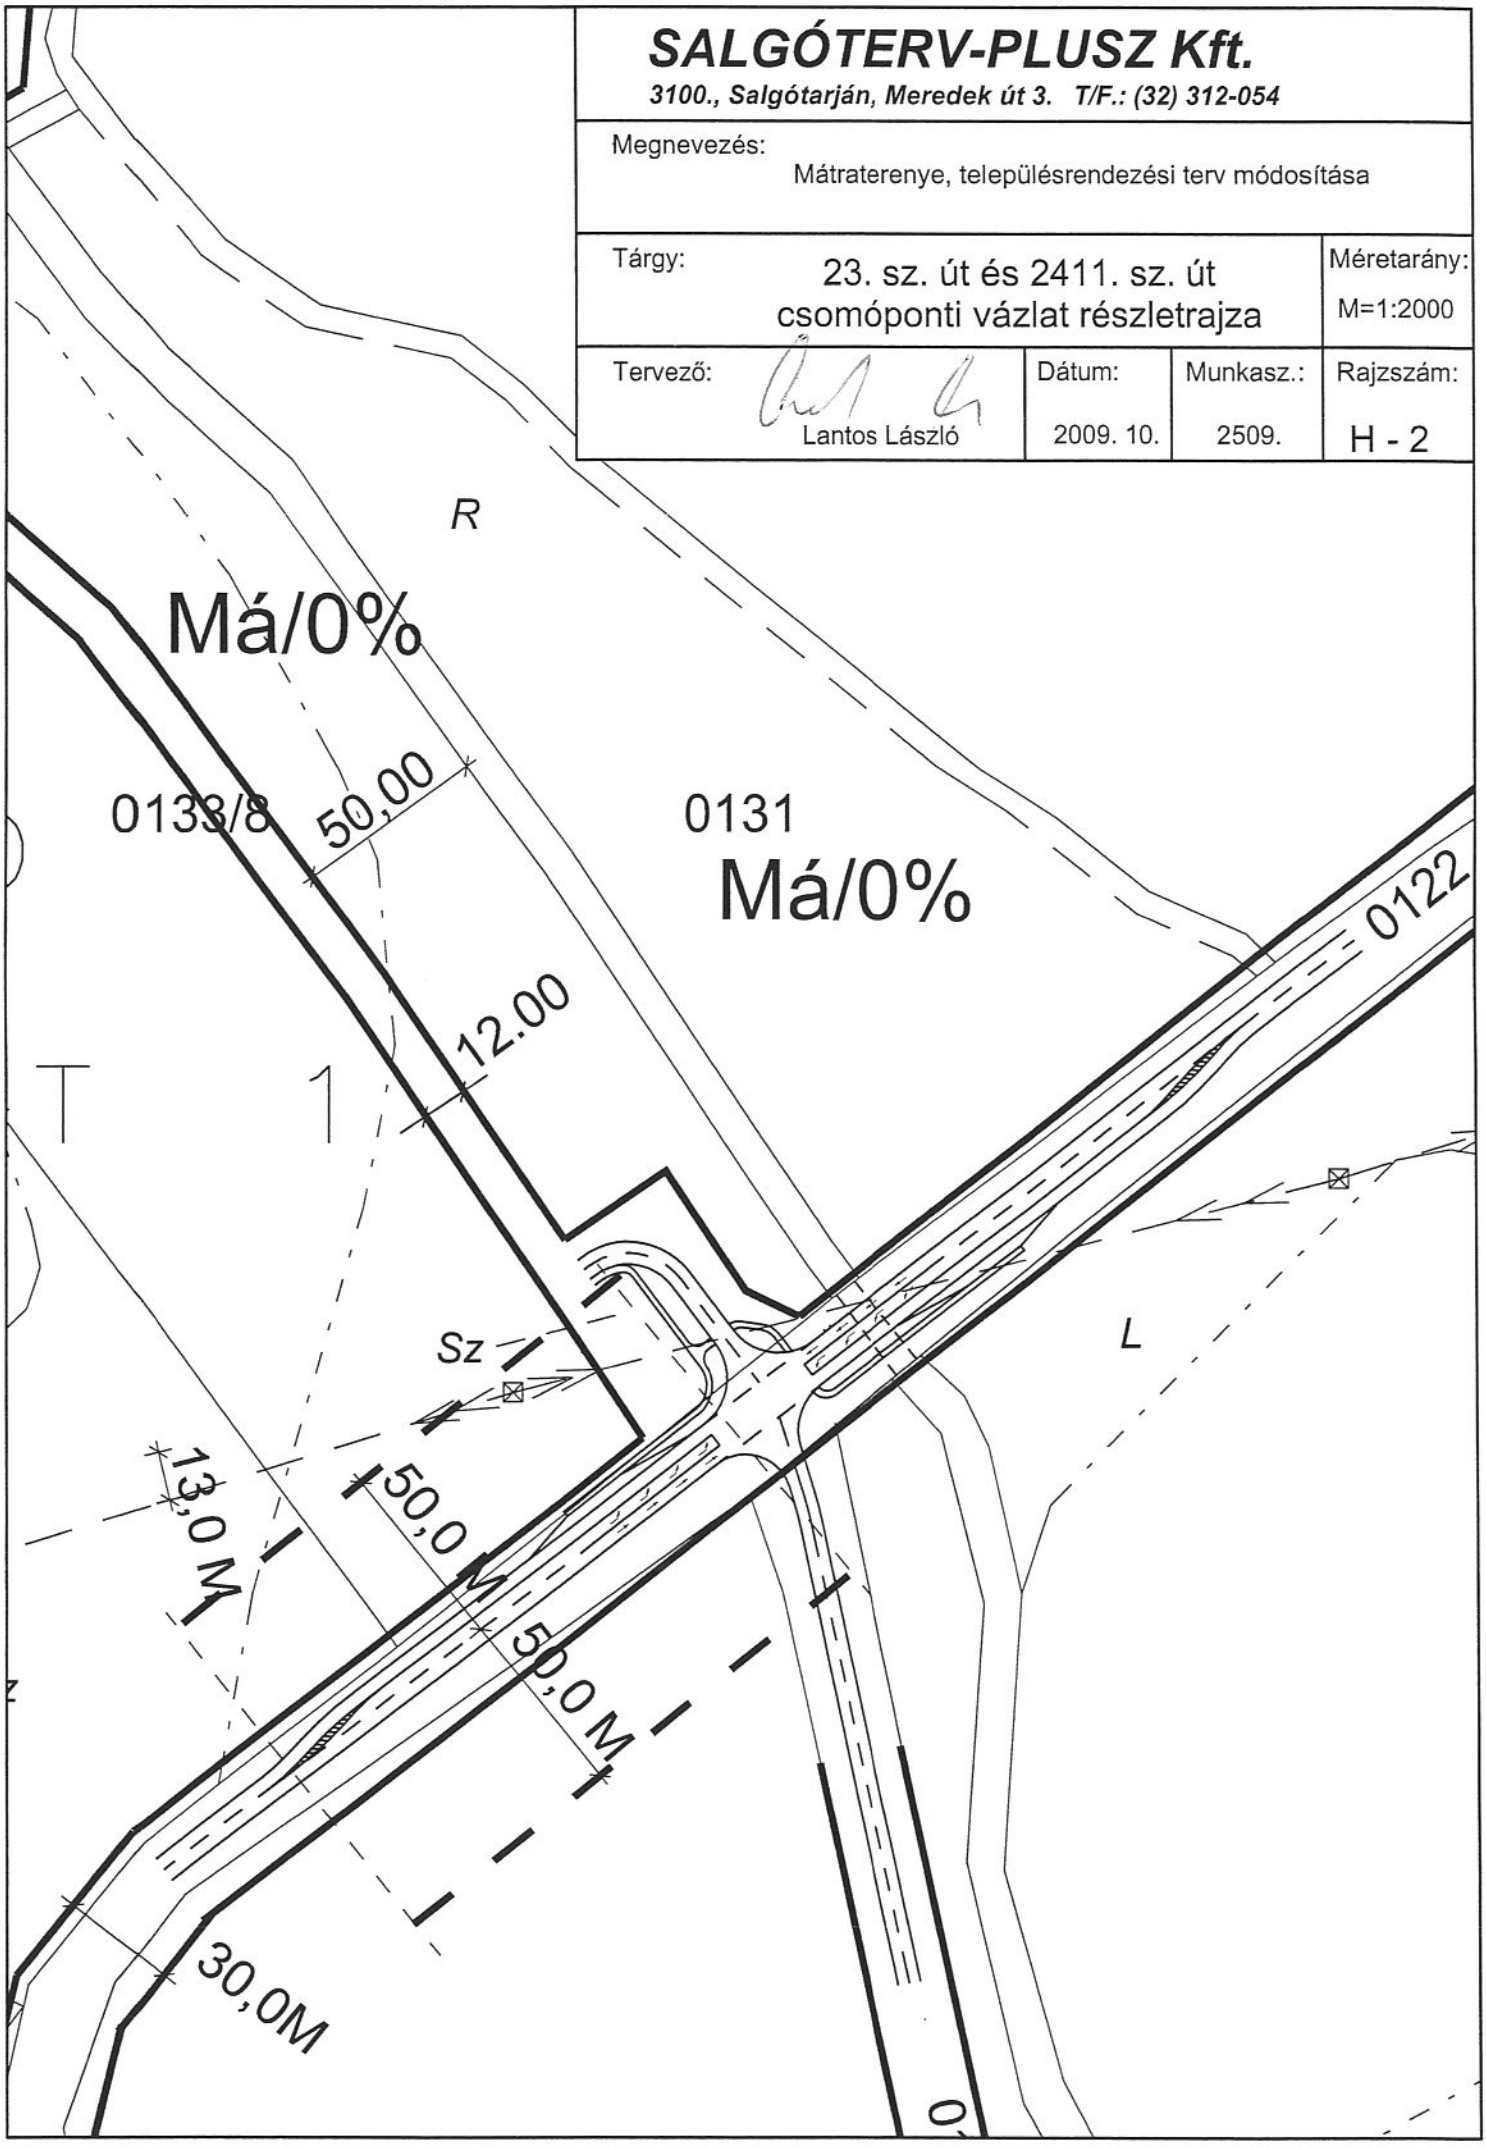
Tervező:	Dátum:	Munkasz.:	Rajzszám:
Lantos László	2009. 10.	2509.	H - 2